

**Agenzia delle Entrate
CATASTO FABBRICATI
Ufficio Provinciale di
Verbano Cusio Ossola**

Dichiarazione protocollo n. VB0020955 del 23/04/2014

Planimetria di u.i.u. in Comune di Craveggia

Piazza San Giacomo

civ. SNC

Identificativi Catastali:

Sezione:
Foglio: 31
Particella: 257
Subalterno: 2

Compilata da:
Ceffa Bernardino


Iscritto all'albo:
Geometri

Prov. Verbano Cusio Ossol. N. 00188

Scheda n. 1


Scala 1:200

PIANO INTERRATO

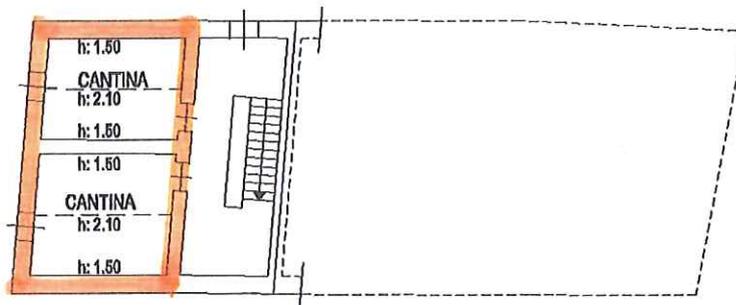

PIANO TERRA

h: 2.80

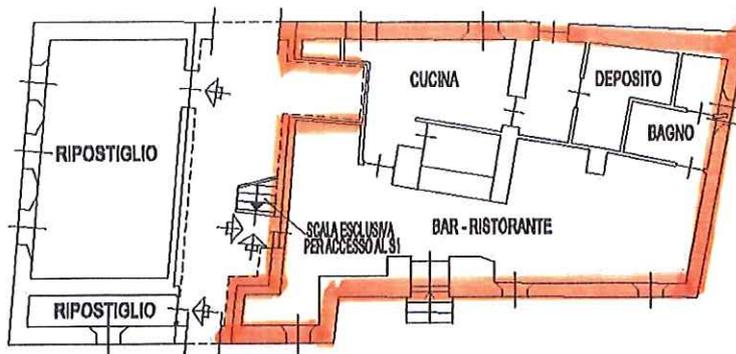

Ultima planimetria in atti